


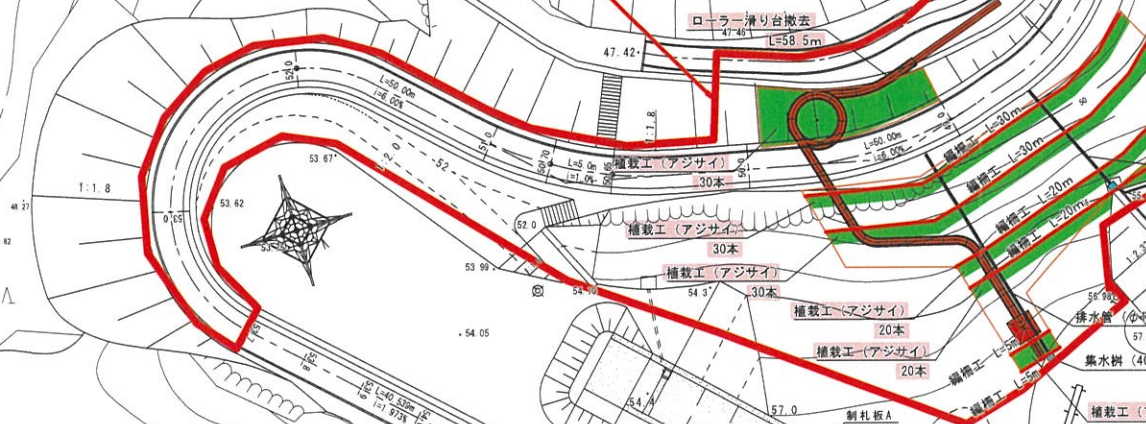

S=1:300

遊具撤去工事中の立入禁止区域



工事名	下松スポーツ公園賢談の森遊具撤去工事		
図面名	平面図		
作成年月日	令和6年7月		
縮尺	S=1:300	図面番号	1 / 2
会社名			
事業者名	下松市役所		